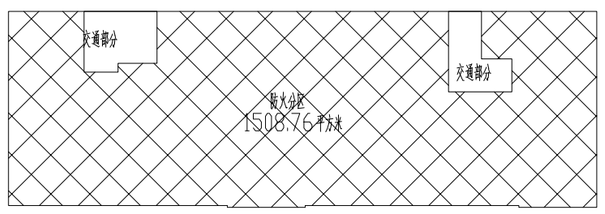

防火分区示意图

注 1、本层为三个防火分区且设有喷淋和自动灭火系统。
2、最远点至最近安全疏散出口距离不超过37.5米,袋形走道
或尽端不超18.75米。
3、避难间面积大于25平方米。

住院部A栋
四层平面图
4F-P01

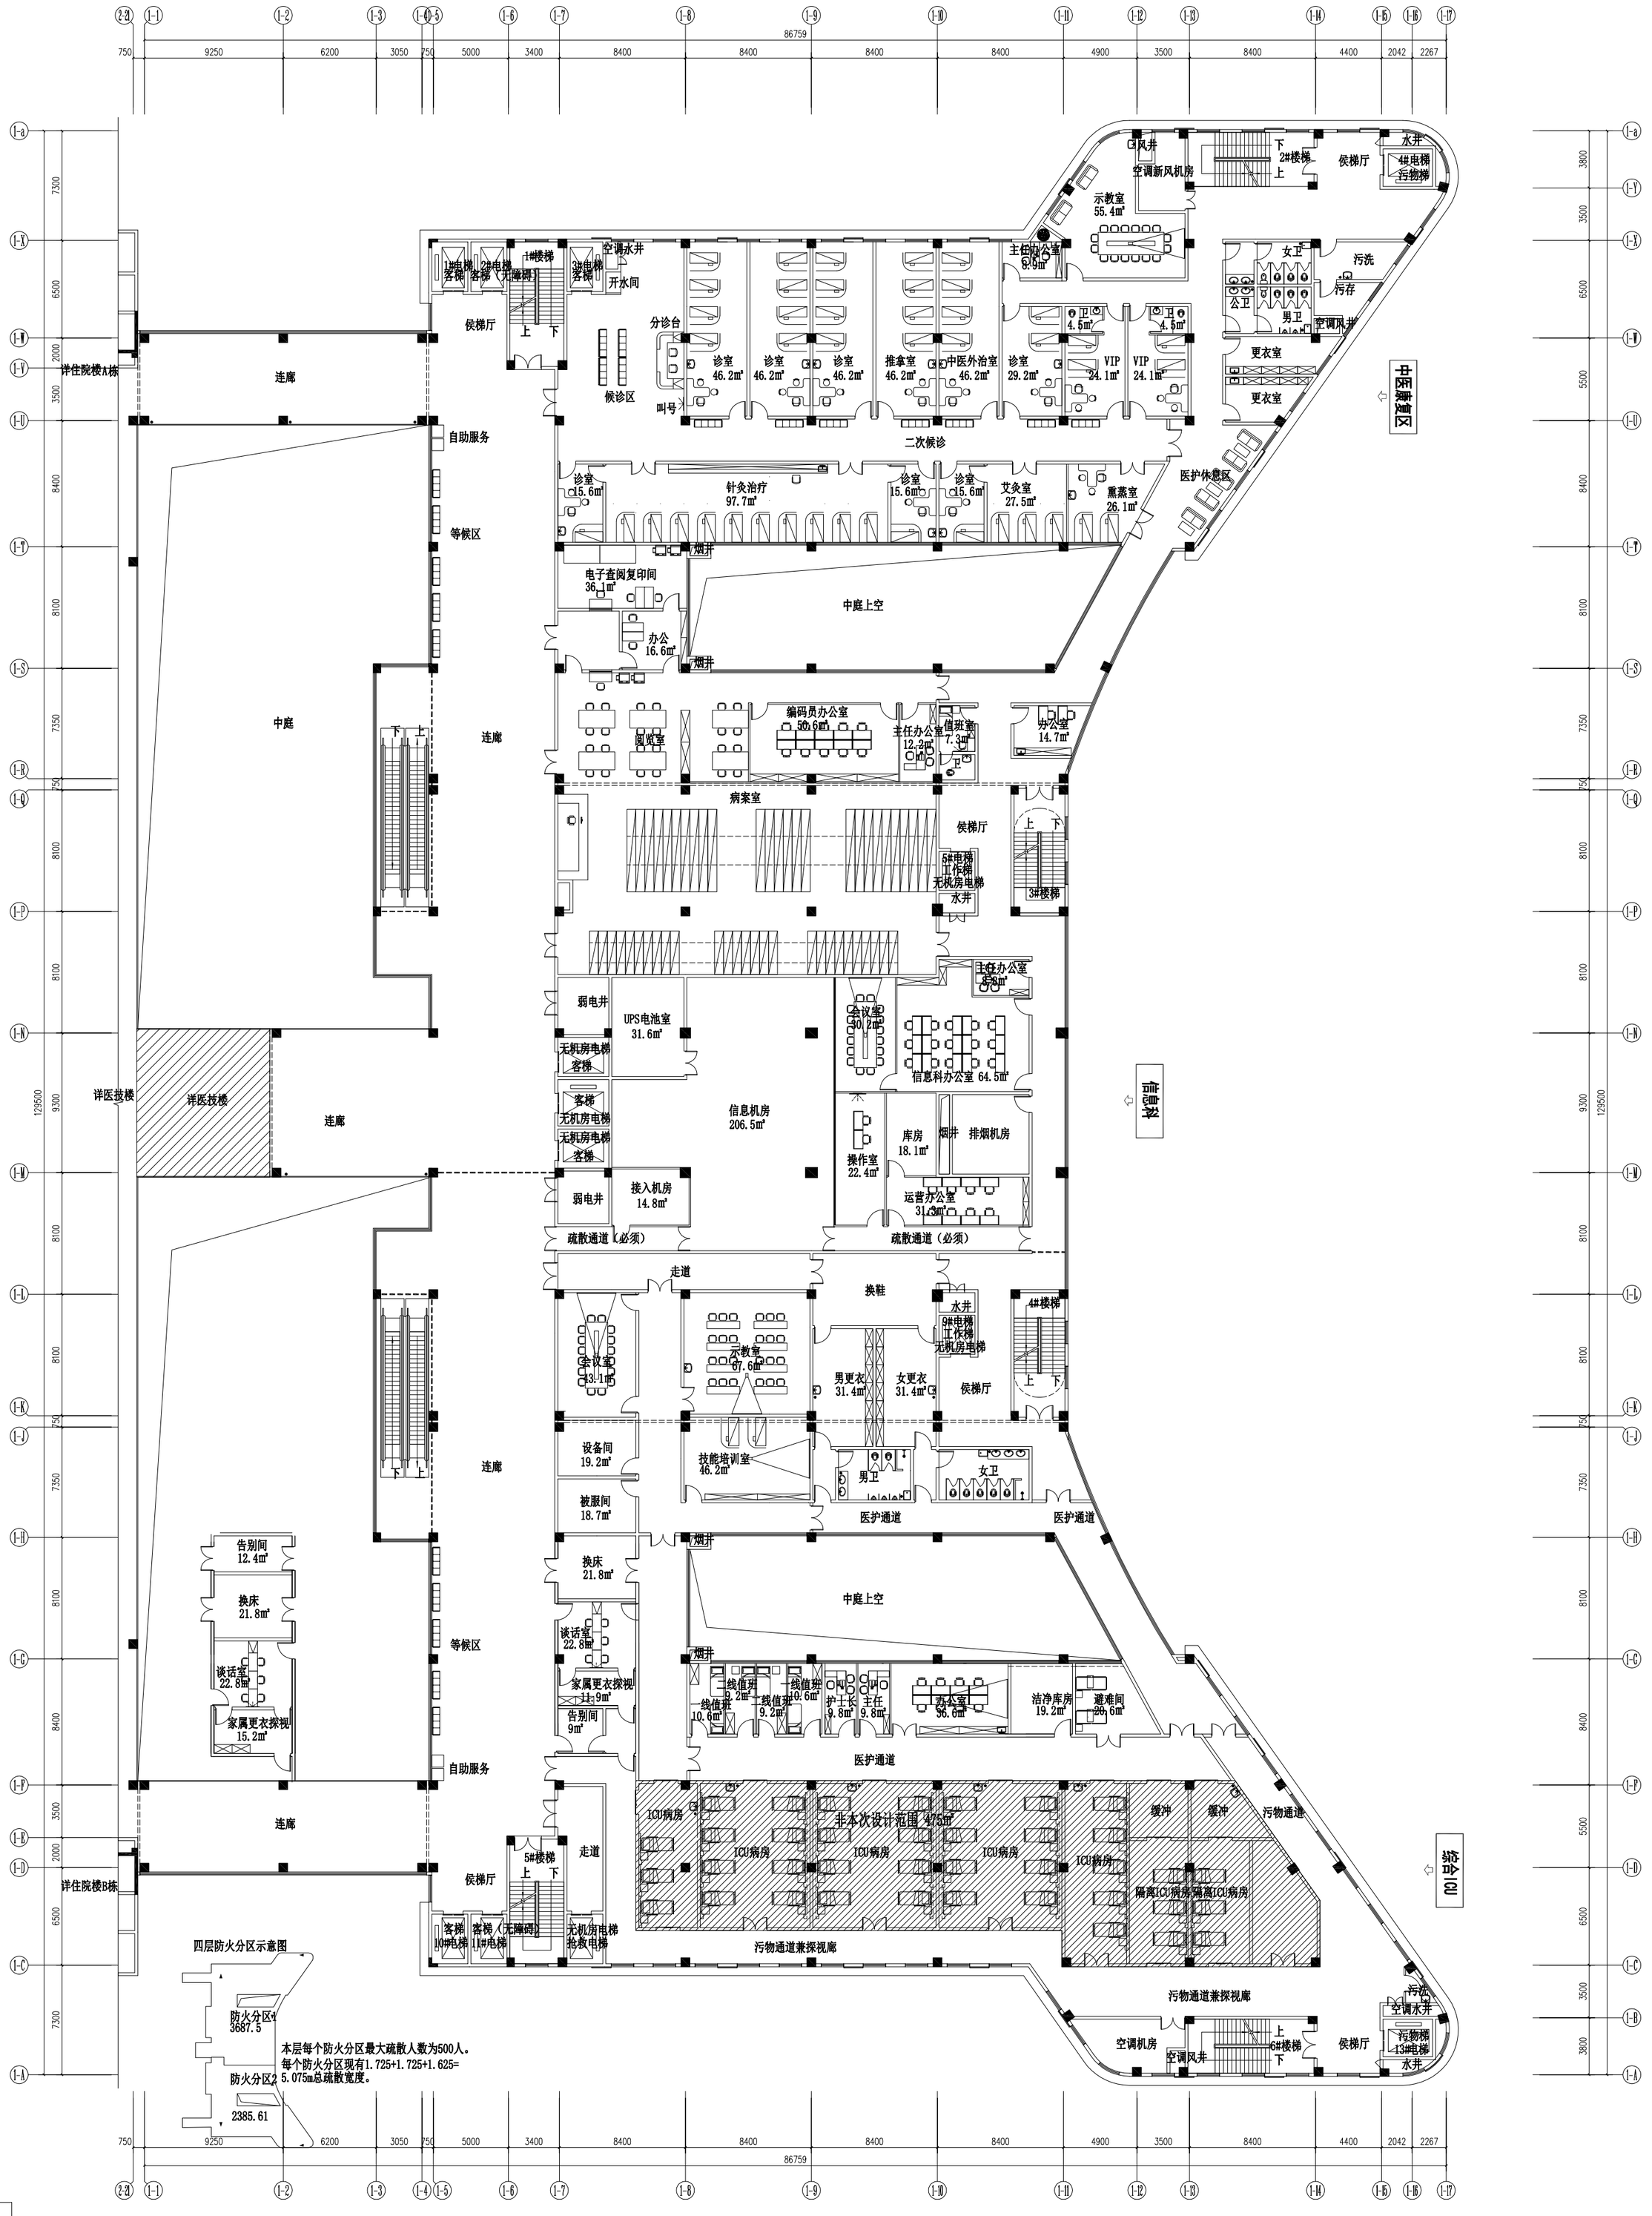

门诊楼
四层平面图

4F-P01